


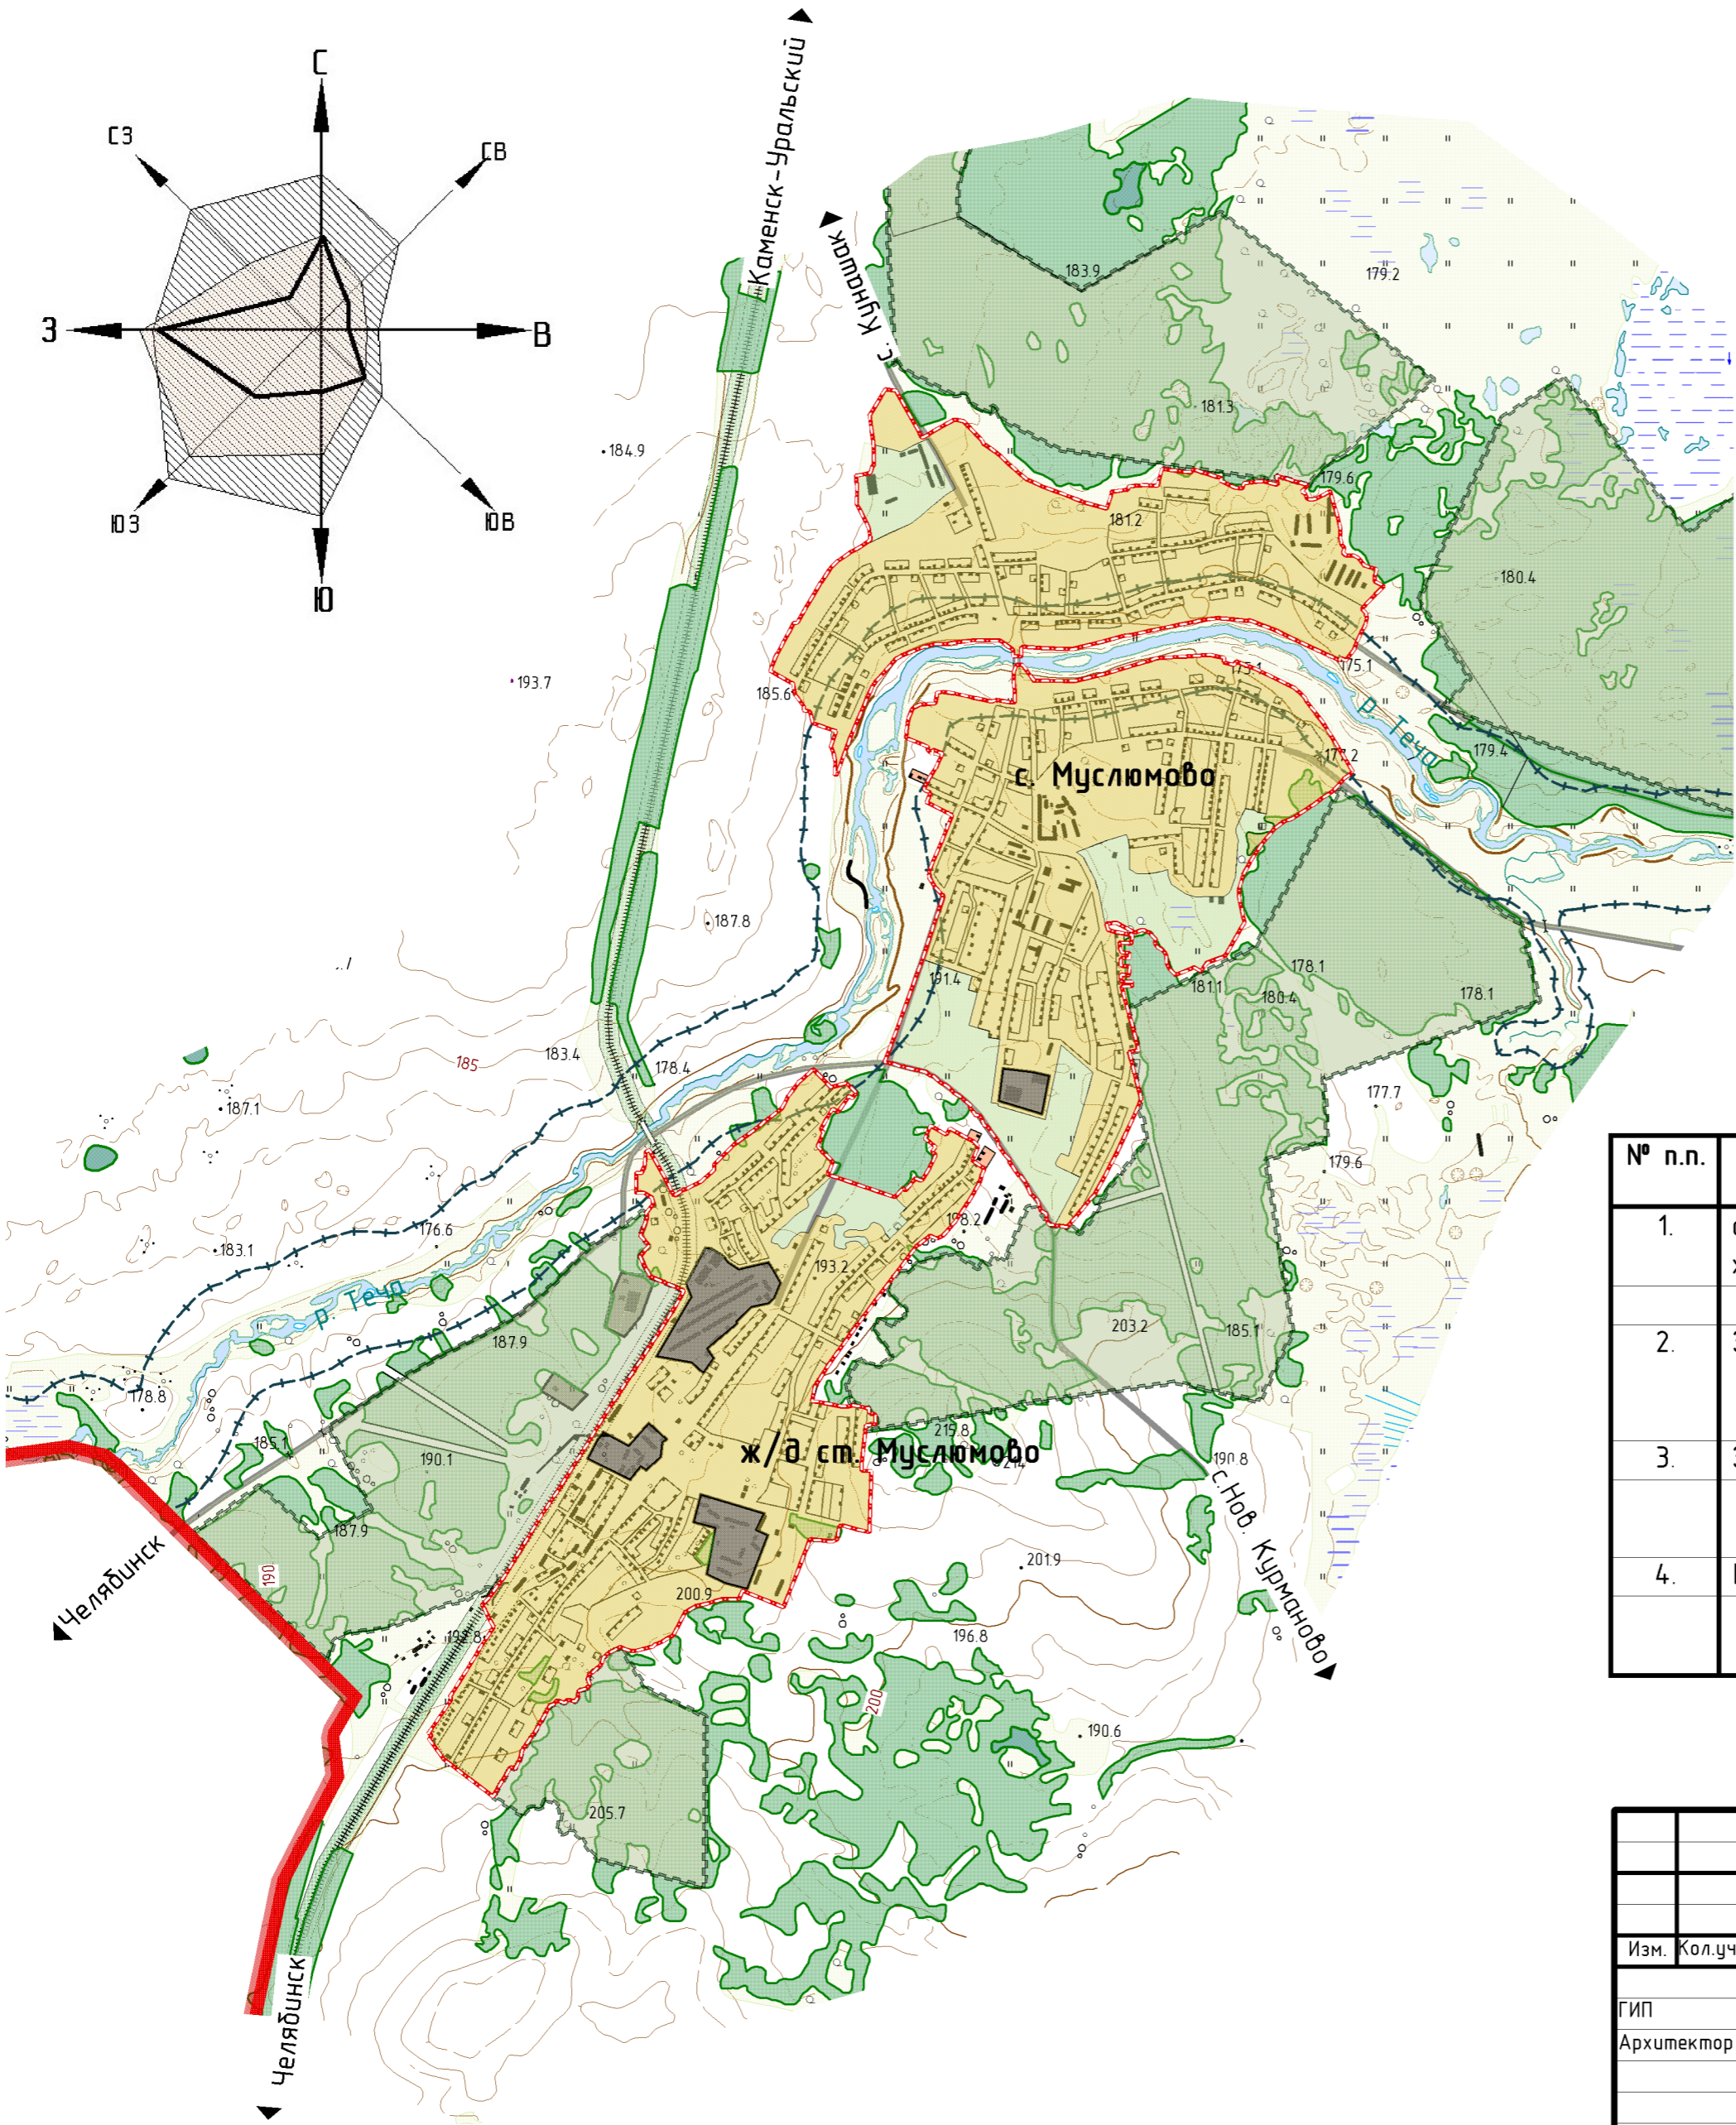

ЧЕЛЯБИНСКАЯ ОБЛАСТЬ
КУНАШАКСКИЙ МУНИЦИПАЛЬНЫЙ РАЙОН
КОРРЕКТИРОВКА ГЕНЕРАЛЬНОГО ПЛАНА С. МУСЛЮМОВО
ОПОРНЫЙ ПЛАН



УСЛОВНЫЕ ОБОЗНАЧЕНИЯ:

- существующие
- ГРАНИЦЫ:**
- муниципального района
 - населенного пункта
 - гослесфонда
 - водоохранной зоны
- ТЕРРИТОРИАЛЬНЫЕ ЗОНЫ:**
- жилая зона
 - производственная зона
 - городские природные территории
 - гослесфонд
 - акваторий
- автодорога районного значения
железная дорога

БАЛАНС ТЕРРИТОРИЙ

№ п.п.	Наименование территории	Площадь, га
1.	с. Муслюмово ж/д ст. Муслюмово	383,5 230,8
Территориальные зоны:		
2.	Земли жилой застройки, в т. ч.:	524,5
	-с. Муслюмово	323,2
	-ж/д ст. Муслюмово	201,3
3.	Земли промышленности	
	-с. Муслюмово	2,7
	-ж/д ст. Муслюмово	21,9
4.	Городские природные территории	
	-с. Муслюмово	57,6
	-ж/д ст. Муслюмово	7,6

						347.50-0-ГП		
						Челябинская область Кунашакский муниципальный район		
Изм.	Кол.уч.	Лист	№ док.	Подпись	Дата	Корректировка генерального плана с. Муслюмово	Стадия	Лист
ГИП	Дикусар Д.В.						П	3
Архитектор	Иконникова					Опорный план М 1:25000	ООО "ЧЕЛЯБАГРОПРОМПРОЕКТ" г. Челябинск	
Н.контроль	Дикусар Д.В.							