

Проект межевания территории земельного участка для многоквартирной жилой застройки по ул. Октябрьская к границам кадастрового квартала 74:13:0807045 в с. Кунашак Кунашакского района Челябинской области».

Чертеж межевания территории. М1:1000

Условные графические обозначения:

- Граница проектирования земельного участка
- Часть границы кадастрового квартала
- Устанавливаемые красные линии
- Линия отступа от красной линии
- Границы формируемого земельного участка
- Границы ранее сформированных земельных участков (согласно данным выписки из государственного кадастра недвижимости)
- Отменяемые границы ранее сформированных земельных участков

Существующие объекты капитального строительства


- Проезжая часть асфальтобетонное покрытие
- Существующие малоэтажные многоквартирные жилые дома
- Проектируемый малоэтажный многоквартирный жилой дом
- Нежилые здания
- Детские взрослые спортивные площадки
- Взрослые и спортивные площадки

- Газопроводные сети
- Сети связи
- Сети водоснабжения
- Сети канализации
- Сети теплоснабжения

- Обозначение образуемого земельного участка
- Номер характерной точки границы образуемого земельного участка
- Номер характерной точки устанавливаемой красной линии
- Кадастровый номер квартала
- Номер земельного участка, согласно кадастровому плану территории

Примечание:
1. В границах проектируемой территории границы лесничеств, лесопарков, участков лесничеств, лесных кварталов, лесотаксационных выделов или частей лесотаксационных выделов не устанавливаются.
2. На чертеже отсутствуют границы публичных сервитутов.

| | | | | | |
|---|---------------|------|-------|---------|-------|
| Шифр проекта: 100/Ю-21 ПМТ | | | | | |
| Проект межевания территории земельного участка для многоквартирной жилой застройки по ул. Октябрьская к границам кадастрового квартала 74:13:0807045 в с. Кунашак Кунашакского района Челябинской области». | | | | | |
| Изм. | Кол. | Лист | № док | Подпись | Дата |
| Директор | Гелета С.С. | | | | 04.21 |
| Г.А.П. | Корнаева К.З. | | | | 04.21 |
| Выполнил | Корнаева К.З. | | | | 04.21 |
| Утверждаемая часть. | | | | Стадия | Лист |
| | | | | П | 1 |
| Чертеж межевания территории. М1:1000 | | | | Листов | 2 |
| ИНЖЕНЕРНЫЕ ИЗЫСКАНИЯ | | | | | |

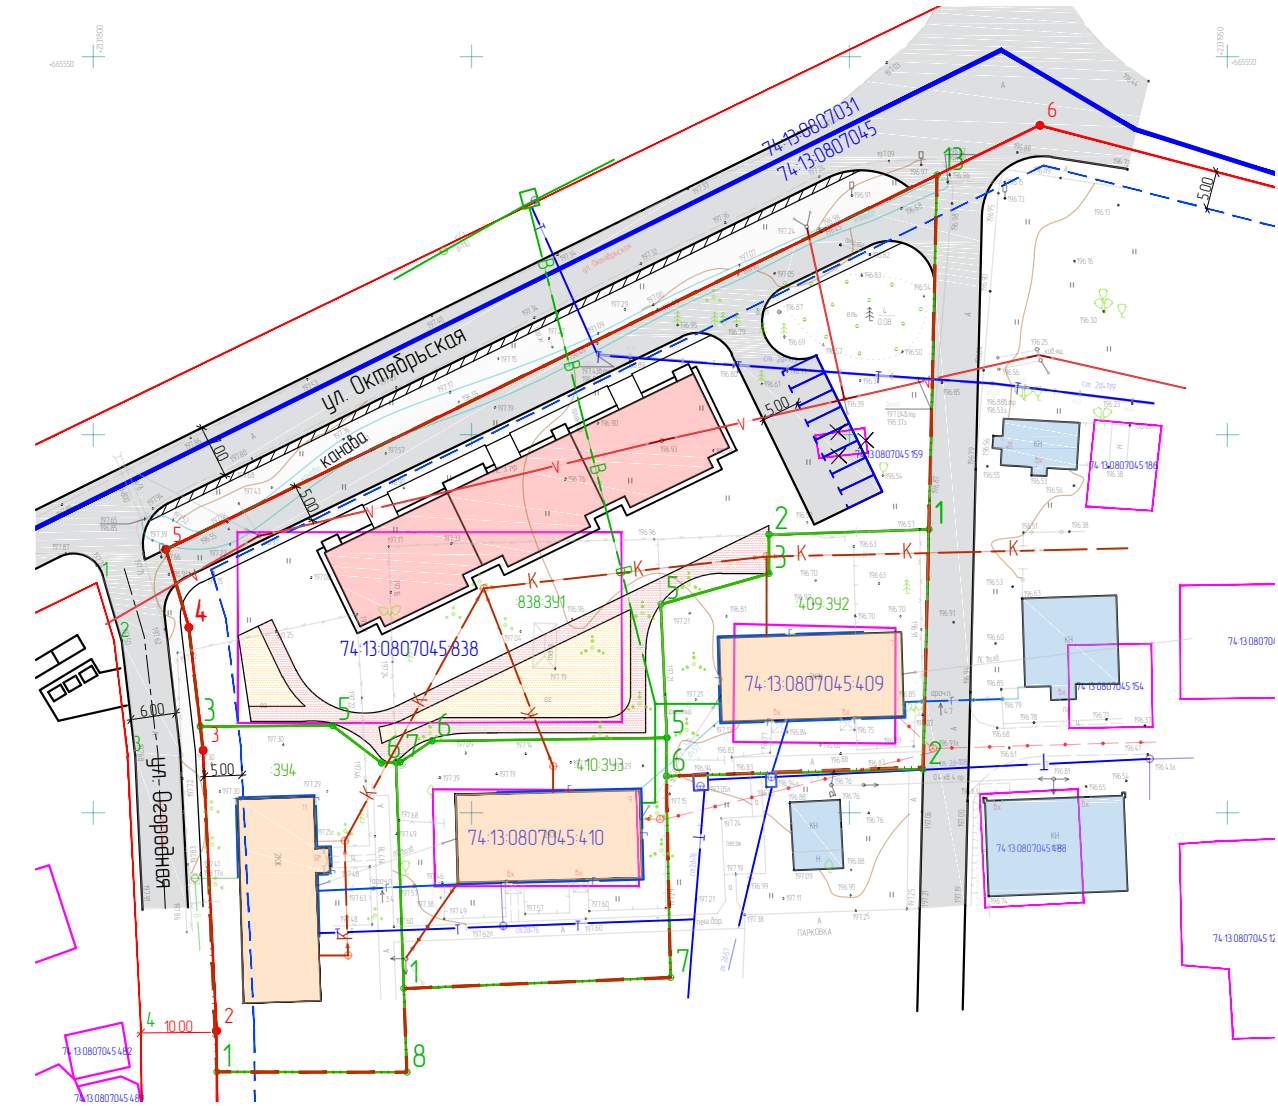

| Экспликация образуемых земельных участков | | | | | | |
|---|--|---|---|---|--|---|
| № п/п | Кадастровый номер изменяемого земельного участка | Условный номер образуемого земельного участка | Площадь образуемого земельного участка кв.м | Планируемая категория земель образуемого земельного участка | Планируемый вид разрешенного использования | Возможный способ образования земельного участка |
| 1 | 74:13:0807045:838 | :838:ЗУ1 | 4 088,0 | Перераспределение границ земельного участка 74:13:0807045:838 | Для многоквартирной застройки | Перераспределение границ земельного участка 74:13:0807045:838 |
| 2 | 74:13:0807045:409 | :409:ЗУ2 | 996,0 | Земли населенных пунктов | Для многоквартирной застройки | Перераспределение границ земельного участка 74:13:0807045:409 |
| 3 | 74:13:0807045:410 | :410:ЗУ3 | 1136,0 | Земли населенных пунктов | Для многоквартирной застройки | Перераспределение границ земельного участка 74:13:0807045:410 |
| 4 | - | :ЗУ4 | 1130 | Земли населенных пунктов | Для многоквартирной застройки | образование из земель муниципальной собственности |

Согласовано

Взам. инв. №

Подп. и дата

Инв. № подл.