




Наименование грунта	Количество, м³		Приме- чение	
	Насыпь (+)	Выемка (-)		
1. Грунт планировки территории	210	0		
2. Вытесненный грунт, всего:		354		
в том числе при устройстве:				
а) тротуаров		(135)		
б) участки озеленения		(219)		
3. Поправка на уплотнение (остаточное разрыхление)	21			
Итого пригодного грунта:	231	354		
4. Избыток пригодного грунта	123			
5. Плодородный грунт, всего в т.ч.:				
а) используемый для озеленения территории	219			
б) недостаток плодородного грунта		219		
6. ИТОГО перерабатываемого грунта	573			

1. Данный лист см. совместно с л. ЭП-8;
2. При подсчете объема вытесненного грунта учитывается копка корыта под асфальтобетонный тротуар - 0,16 м., газона и клумб- 0,2 м.;
3. Коэффициент уплотнения грунтов насыпей должен быть не менее 0,98 под покрытиями и не менее 0,95 в других местах согласно СНиП 111-10-75 п. 1.13

						002/04-19 - ЭП			
						Челябинская область, Кунашакский район, ж\д ст. Муслюмово			
Изм.	Коп.уч.	Лист	N док.	Подпись	Дата				
Разработал	Ершов				07.19	Обустройство сквера возле дома по адресу: ул. Лесная д. 2"д,е"	Стадия	Лист	Листов
							ЭП	11	11
						План земельных масс М 1:500	ООО "ПроектСтройЭкспертиза"		
Н. контр.	Ершов				07.19				

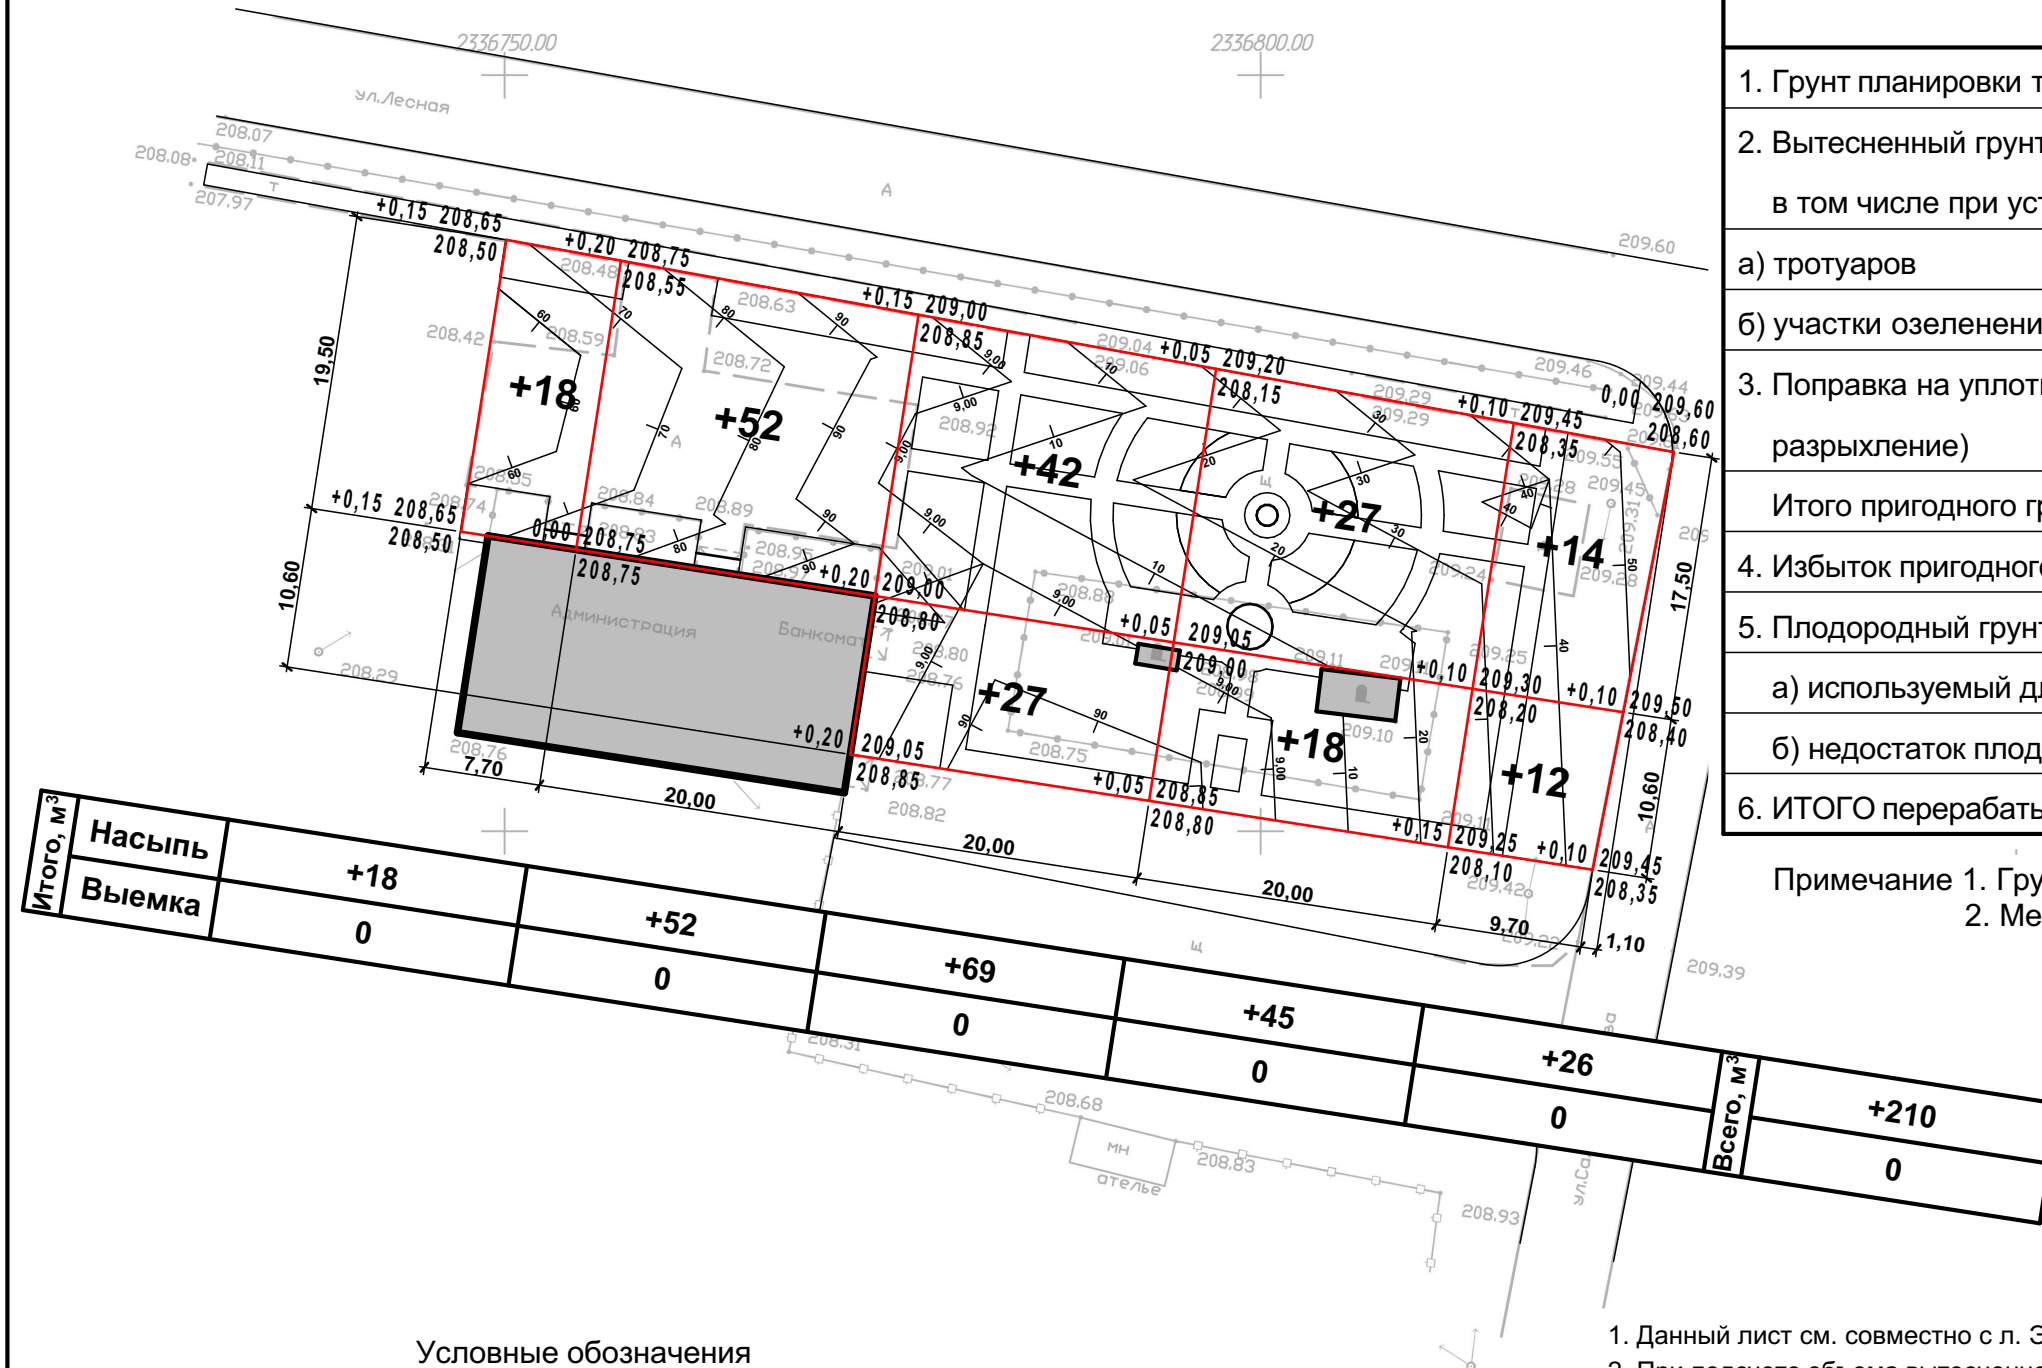

### Условные обозначения

Рабочая отметка	+0,20	209,05	проектная отметка
		208,85	существующая отметка

