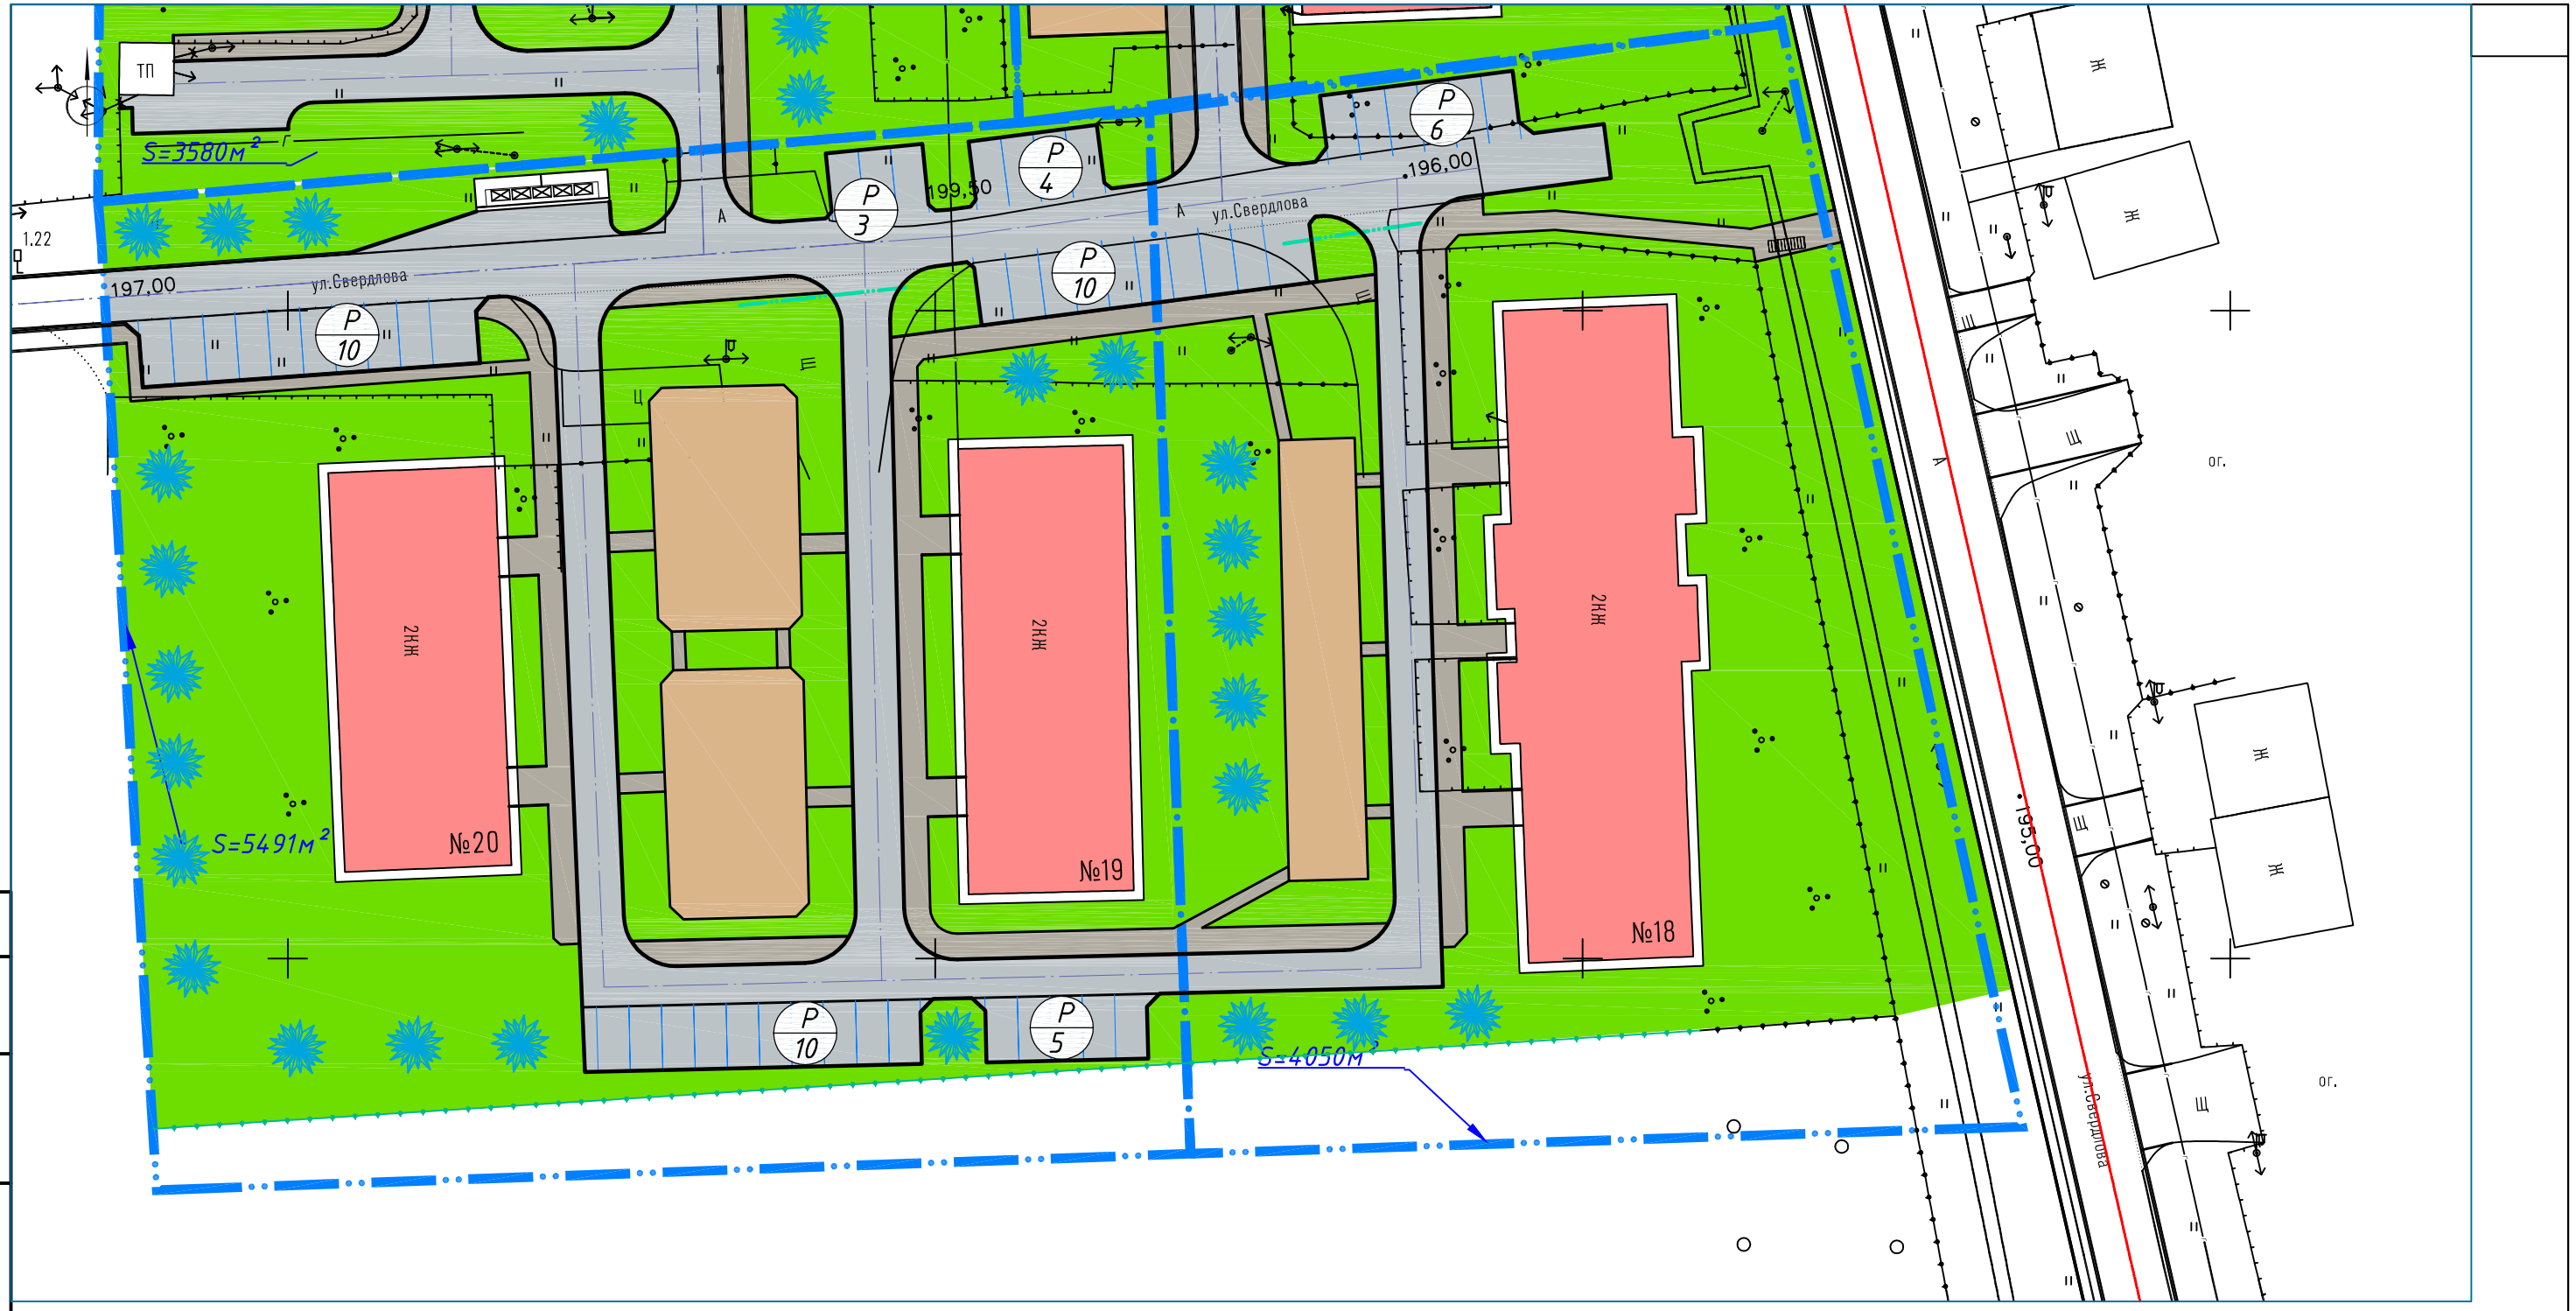

Согласовано

Взам. № инв.

Подп. и дата

Инв. № подл.

Условные обозначения

Граница благоустройства

Изм.	Кол.	Лист	Nдок.	Подп.	Дата	-18-		
						Челябинская область. р-н. Кунашакский, с.Кунашак.		
Выполнил		Лобанов				Ул. Свердлова дом №18	Стадия: П	Лист: 1	Листов:
Рук. гр		Лобанов						
ГИП		Лобанов				Генплан М 1:500	ООО "Арбат"	
Н. Контр.		Лобанов						

Формат А3